


DISEÑO DEL PROYECTO TÉCNICO

“ECO PARQUE” EN EX HIPÓDROMO

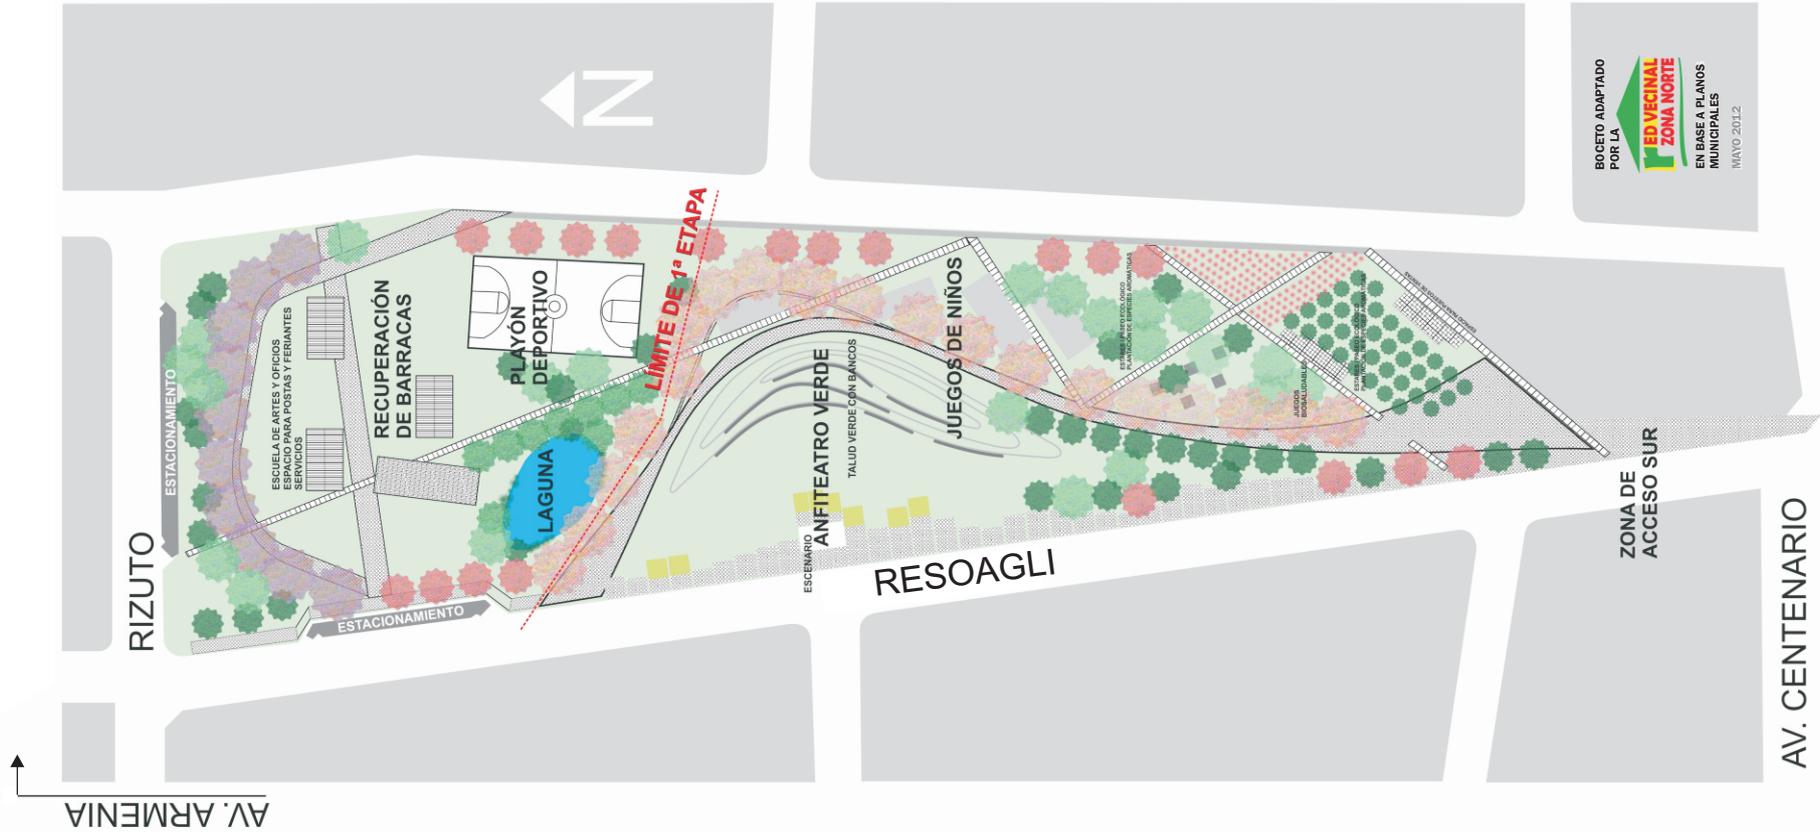

BOCETO ADAPTADO
 POR LA
**RED VECINAL
 ZONA NORTE**
 EN BASE A PLANOS
 MUNICIPALES
 MAYO 2012